


Załącznik Nr 4 do uchwały Nr LIX/841/2023
Rady Miejskiej w Wieliczce
z dnia 19 września 2023 r.

Podział użytku na koryto rzeki Wilgi z przylegającymi zadrzewieniami oraz obszary bezpośrednio przylegające do zadrzewionego koryta rzeki Wilgi

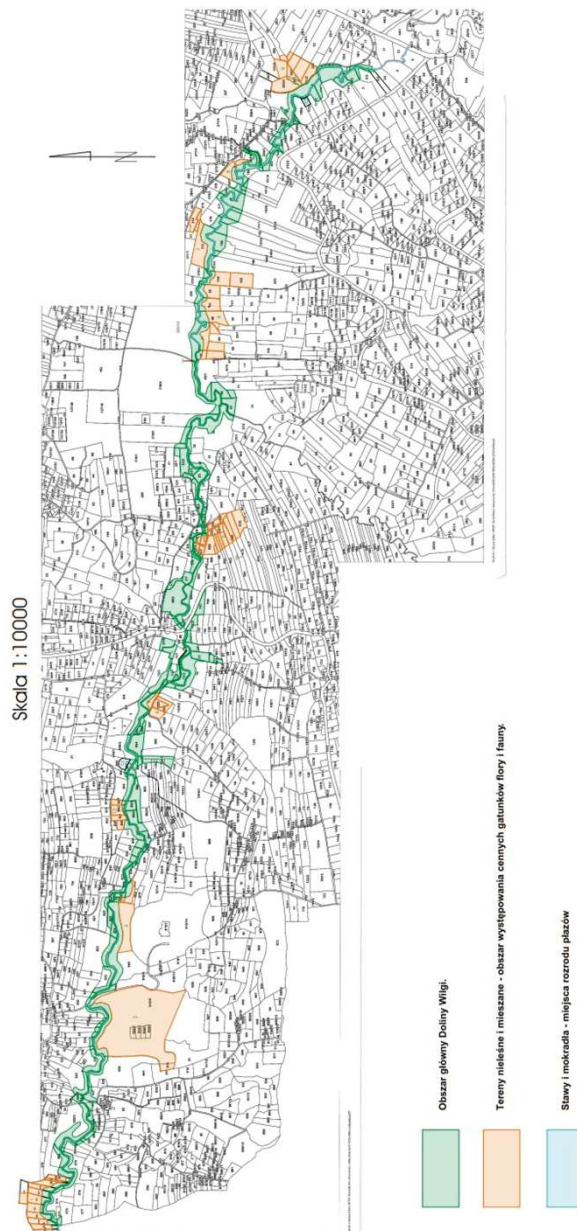


Przewodniczący Rady Miejskiej w Wieliczce


Tadeusz Luraniec


Załącznik Nr 5 do uchwały Nr LIX/841/2023
Rady Miejskiej w Wieliczce
z dnia 19 września 2023 r.


Granice użytku




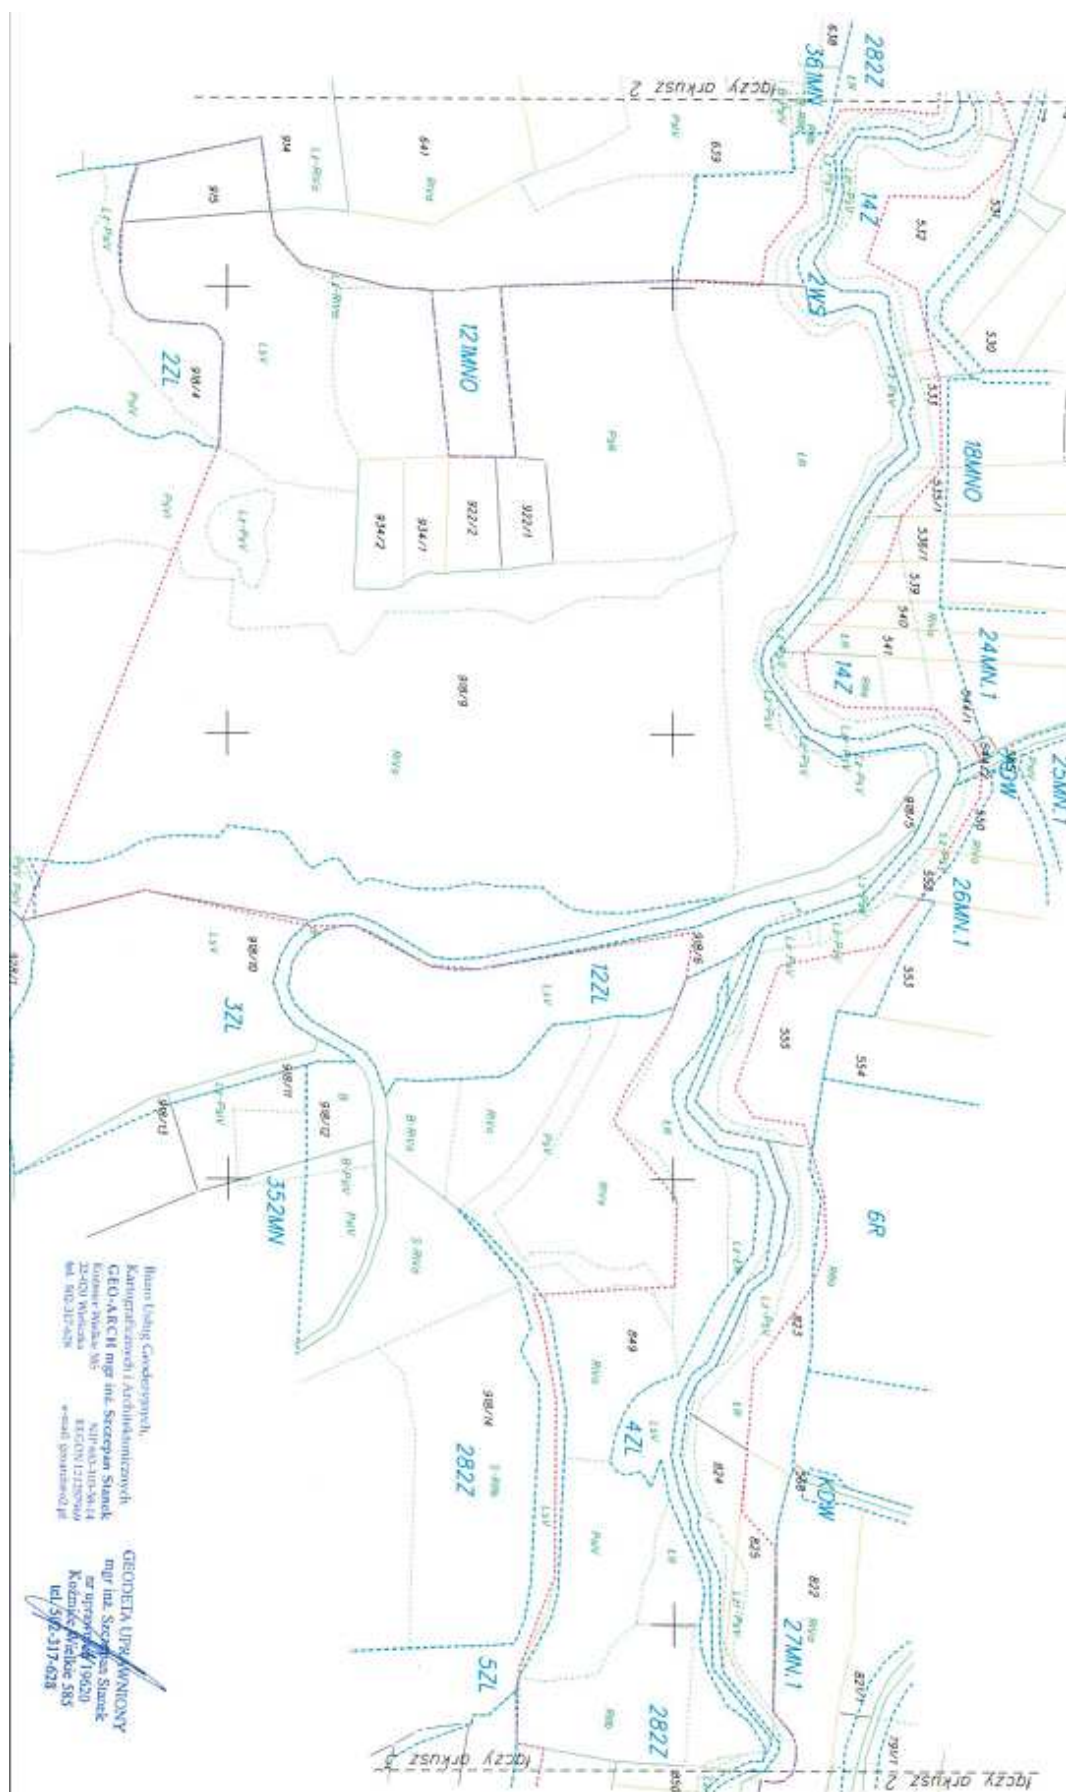

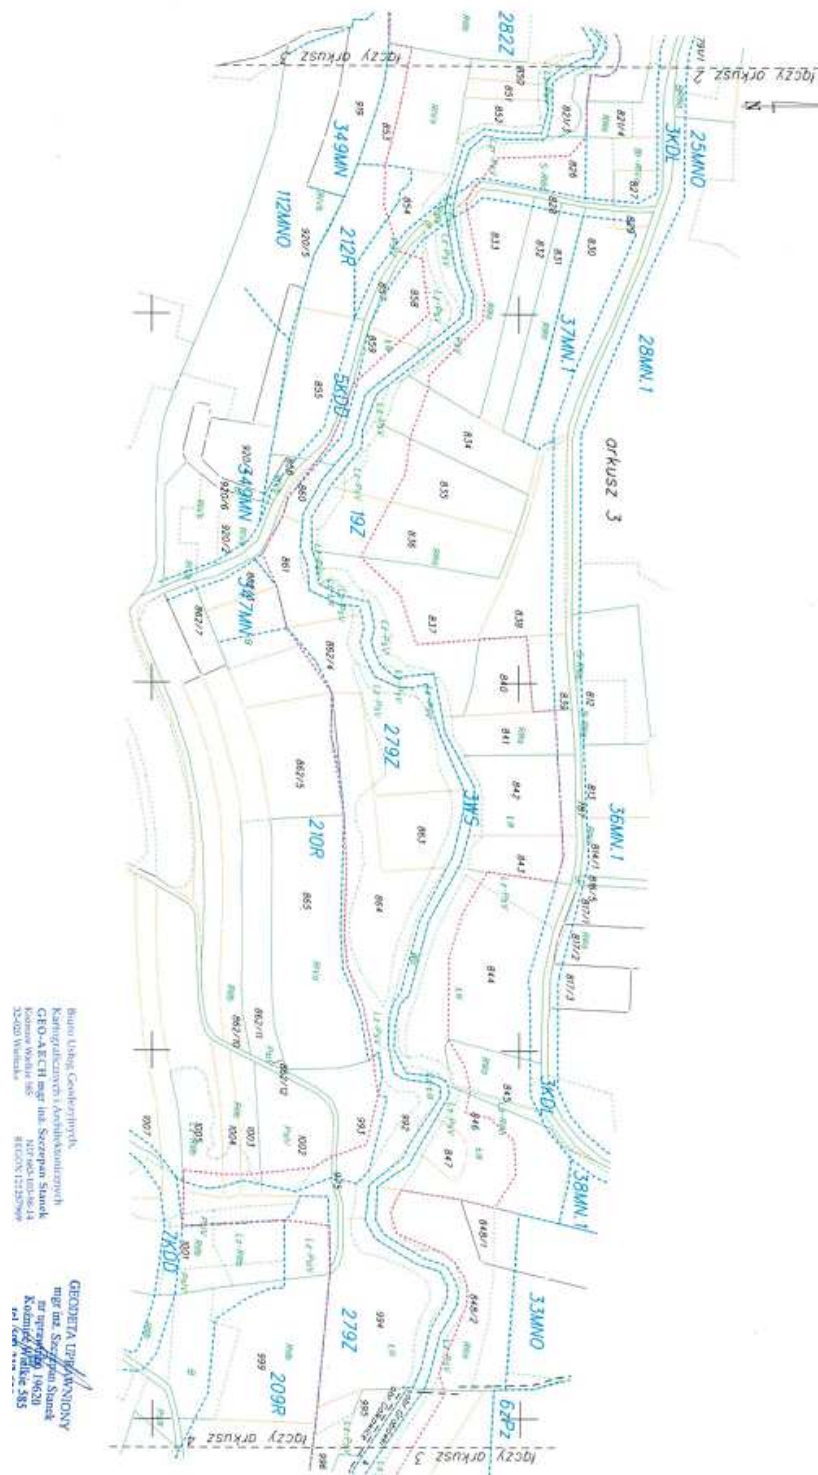


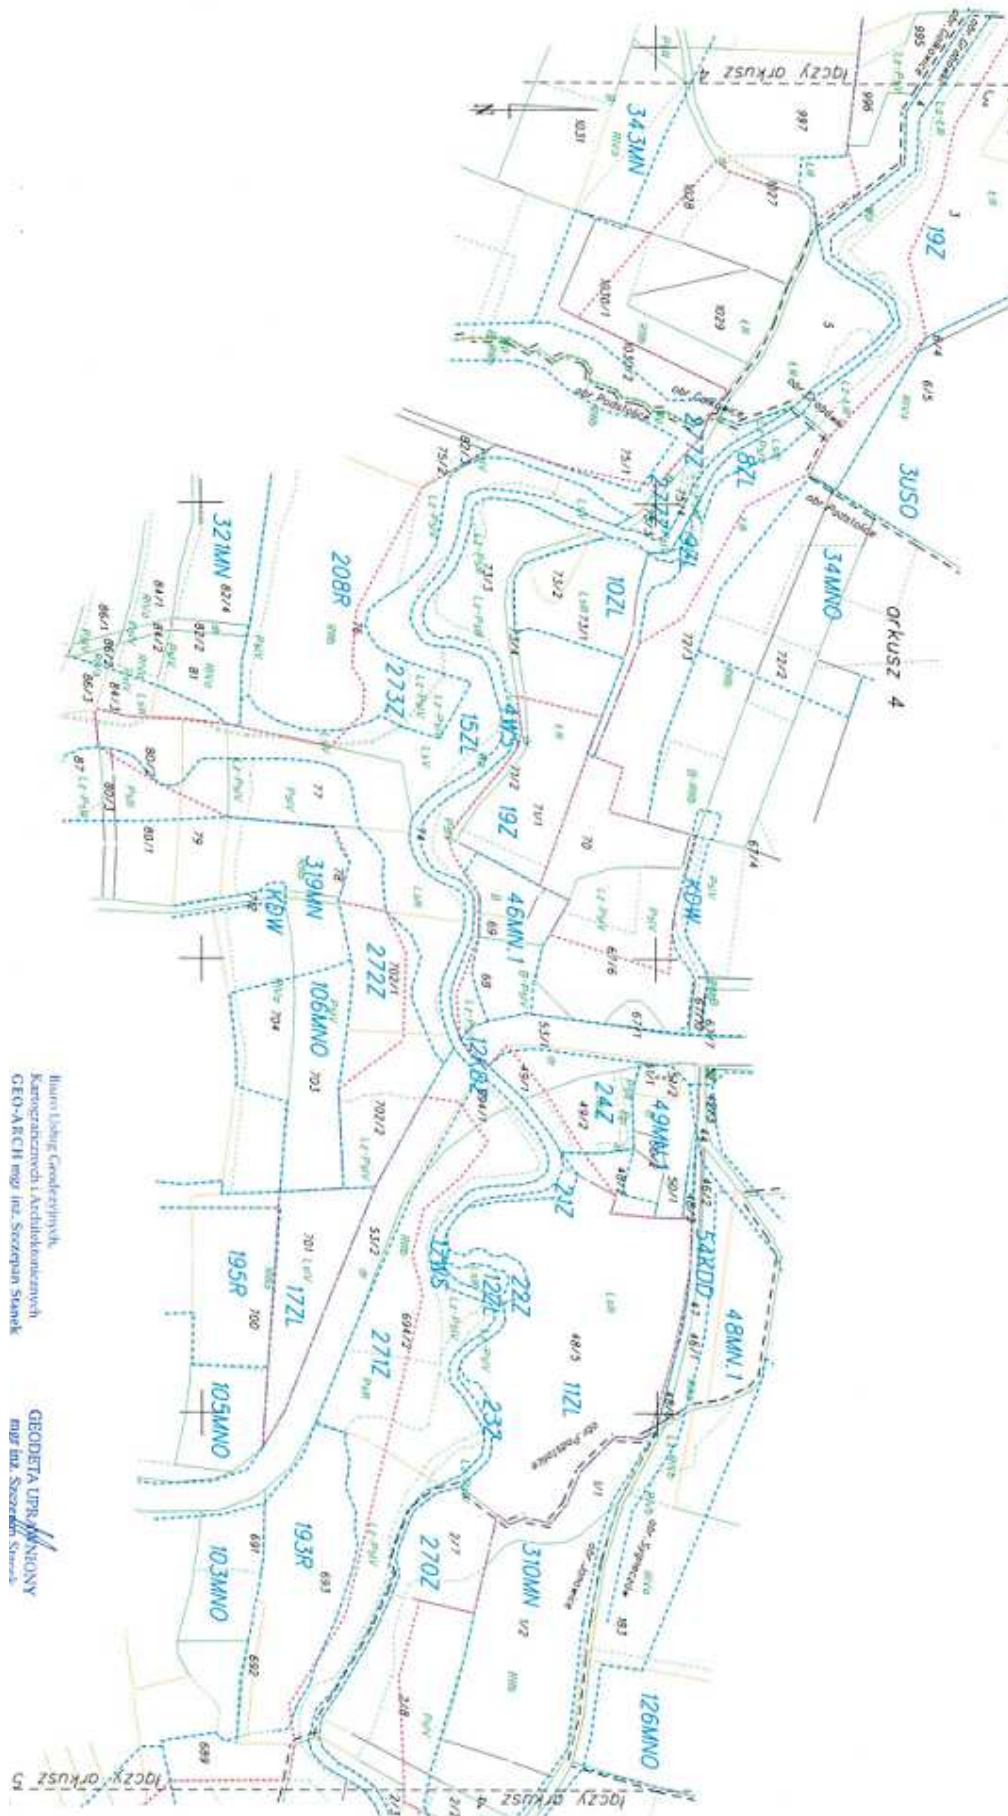

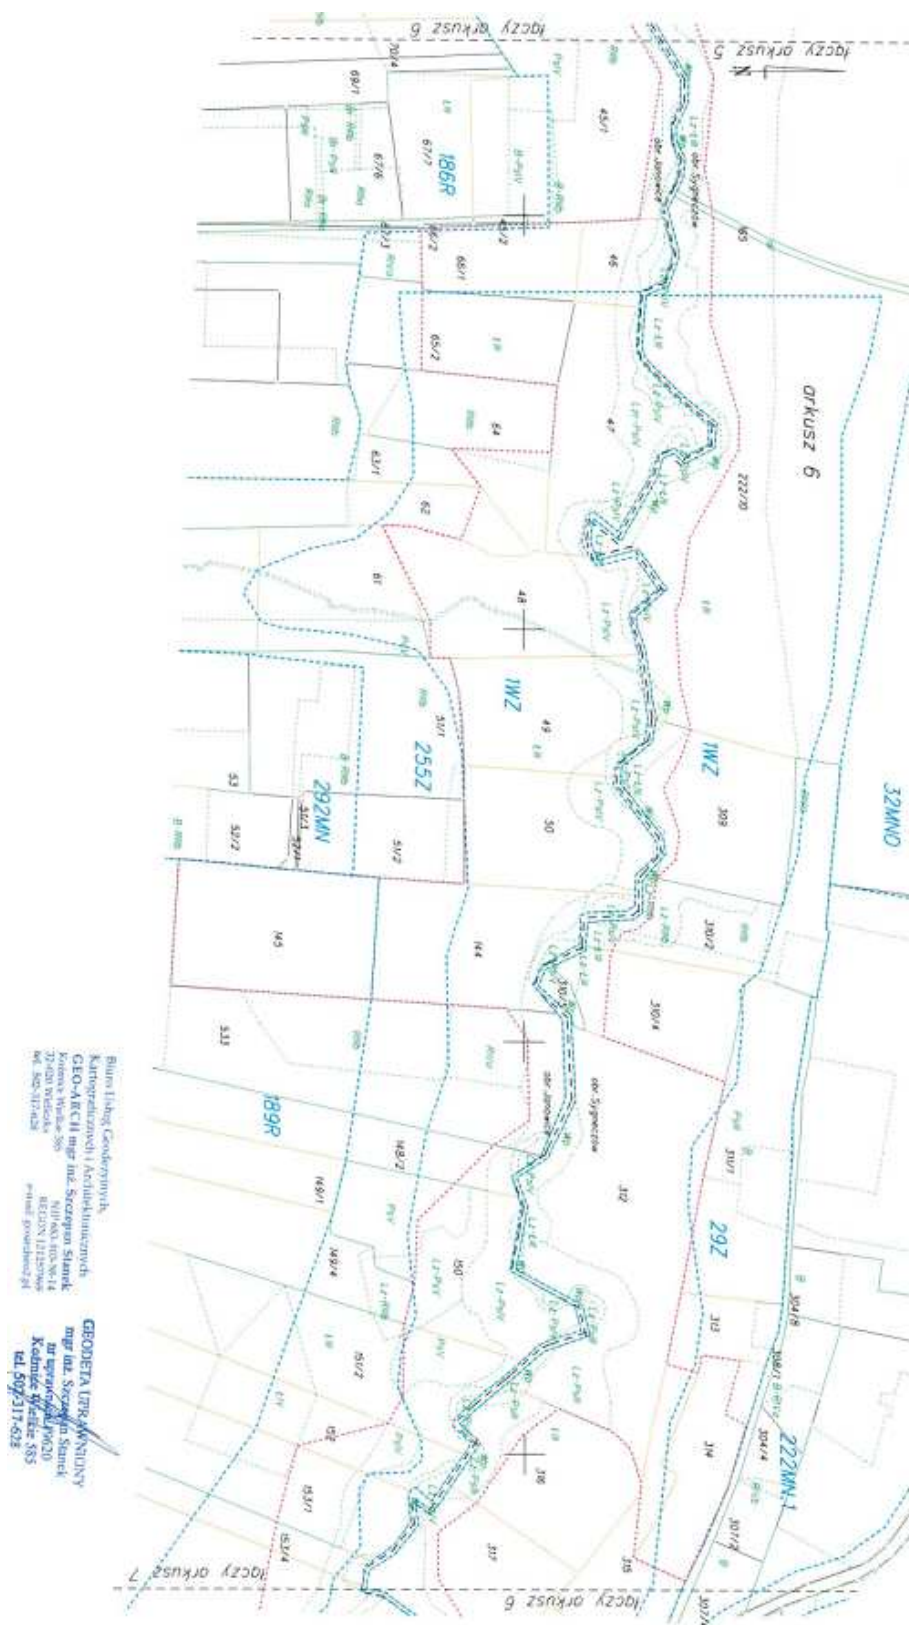

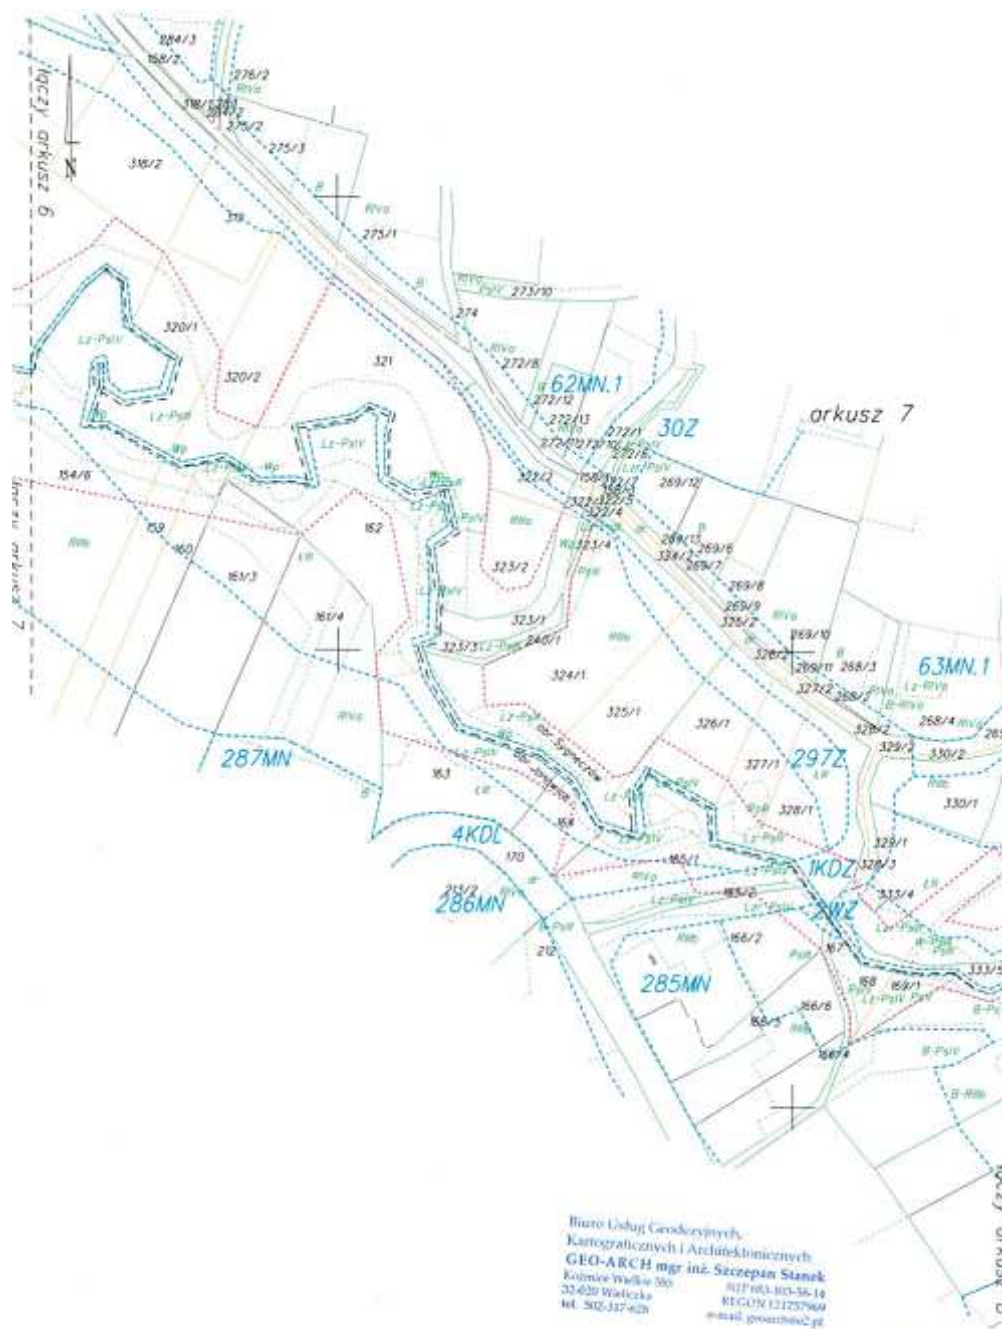

GEODETA UPRAWNIONY
mgr inż. Szczerban Stanisław
nr uprawniający 19620
Koźmierz Wielkie 585
tel. 502-317-628

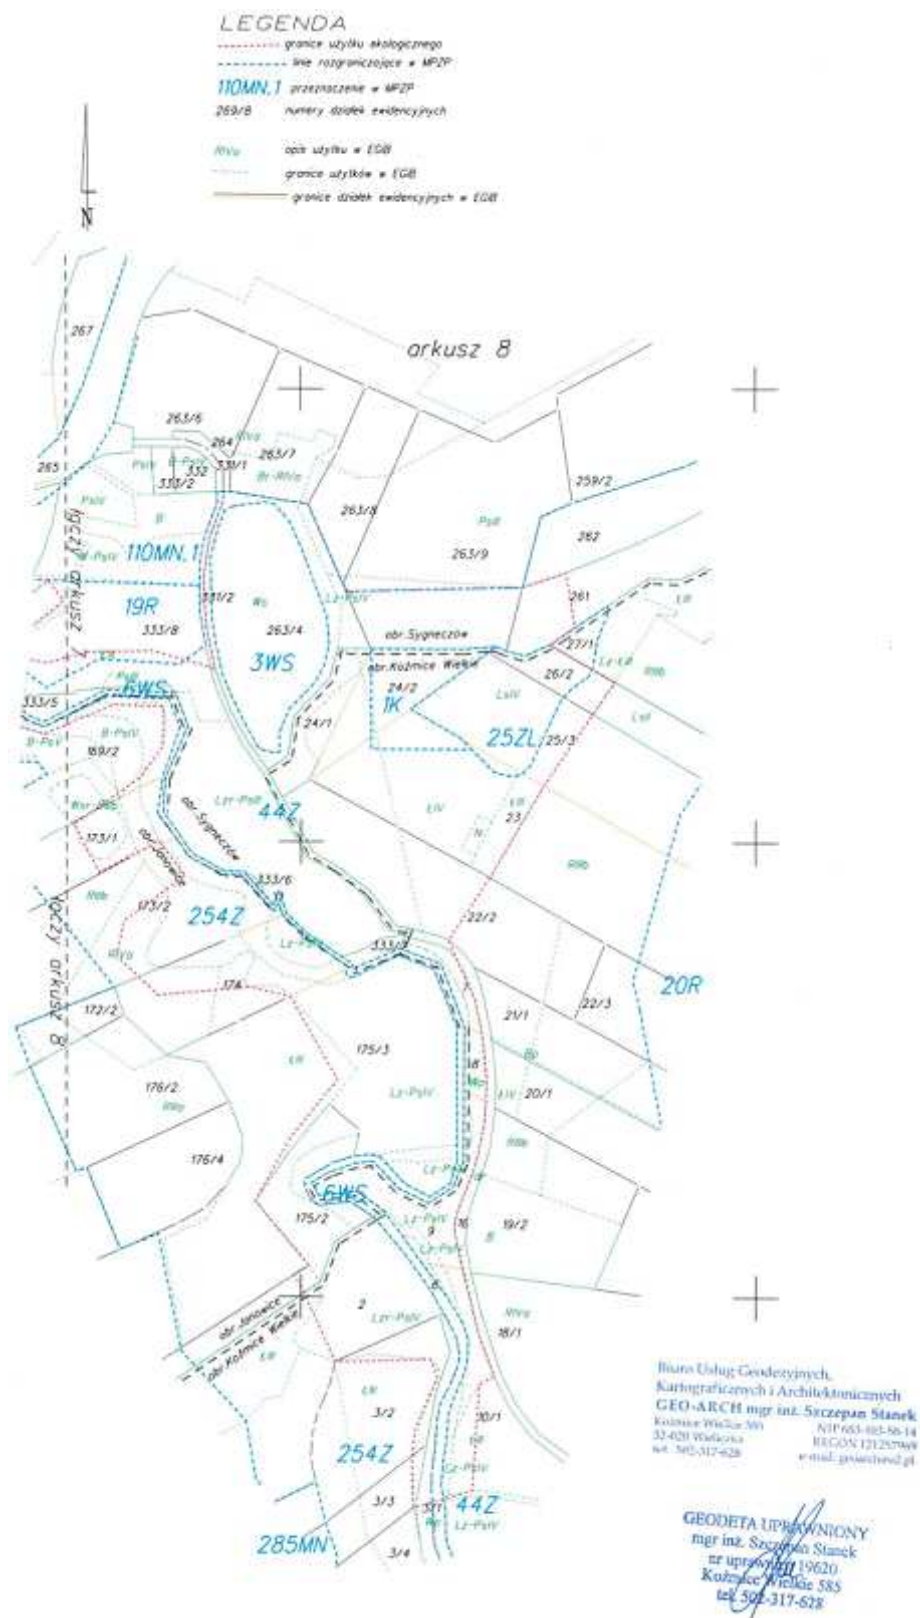

Przewodniczący Rady Miejskiej w Wieliczce

Tadeusz Luraniec